
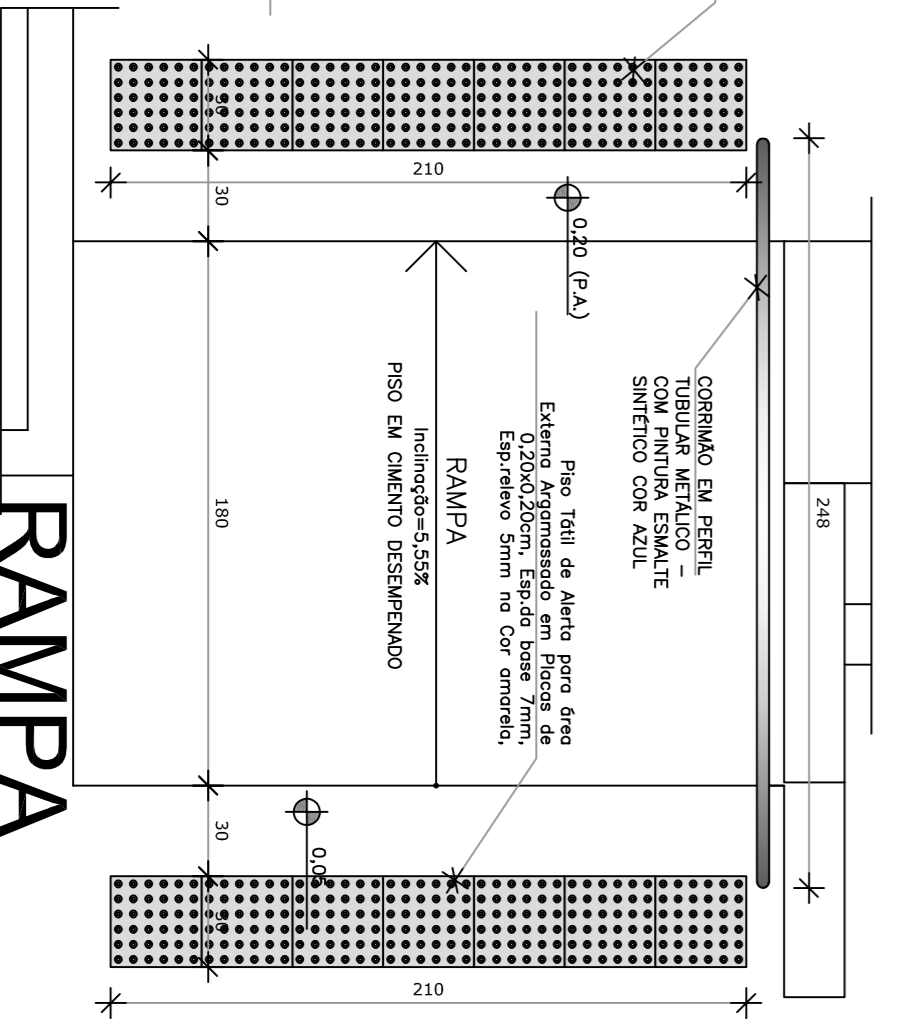
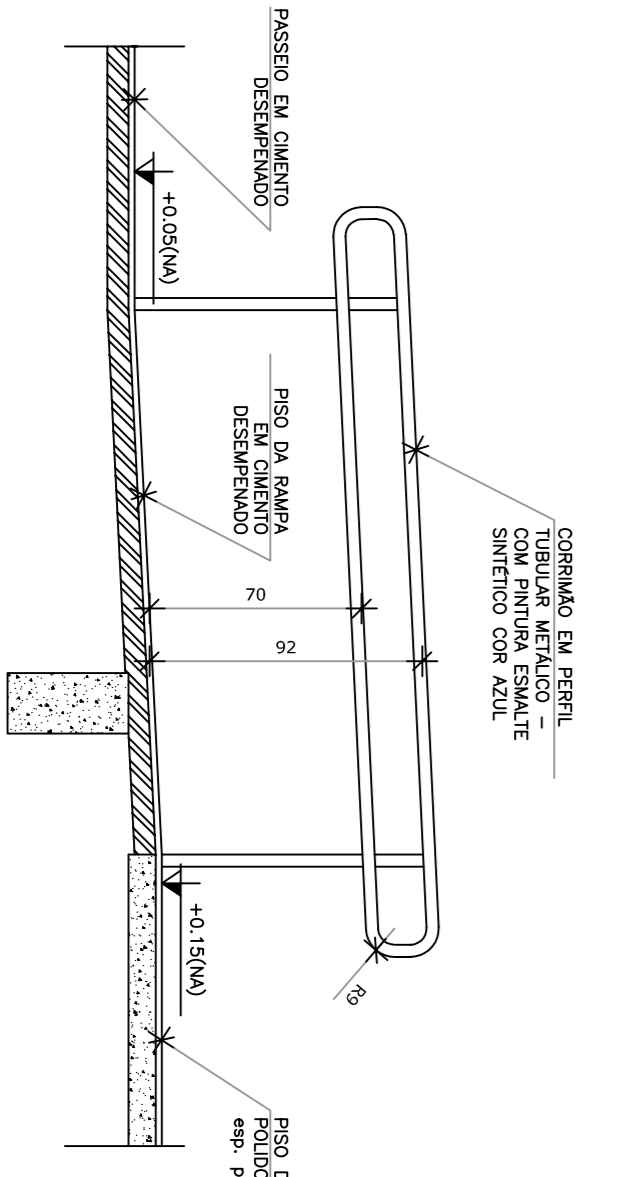


PLANTA BAIXA
ESCALA 1:100


ESTRADA MUNICIPAL

AREA PERMEAVEL

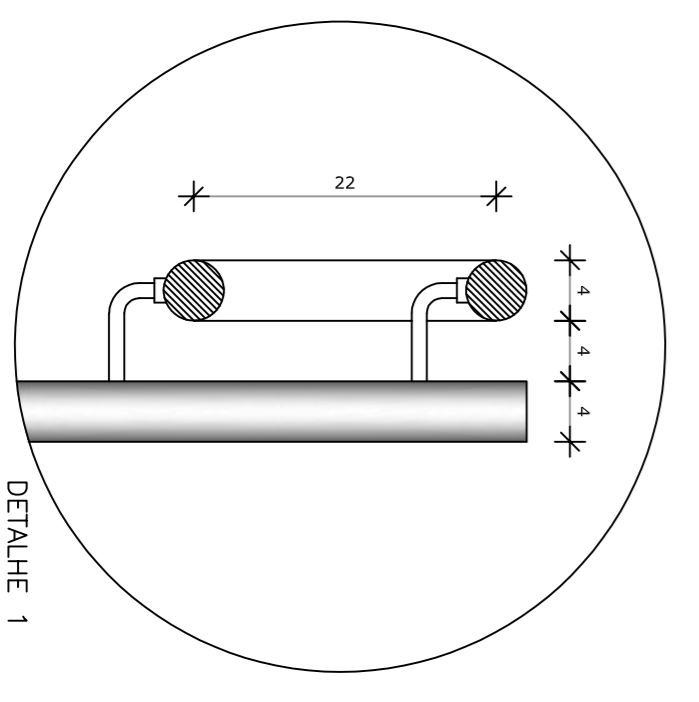


DETALHES RAMPA
ESCALA 1:50


BALIZA FUTEBOL
VISTA FRONTAL
ESCALA 1:25

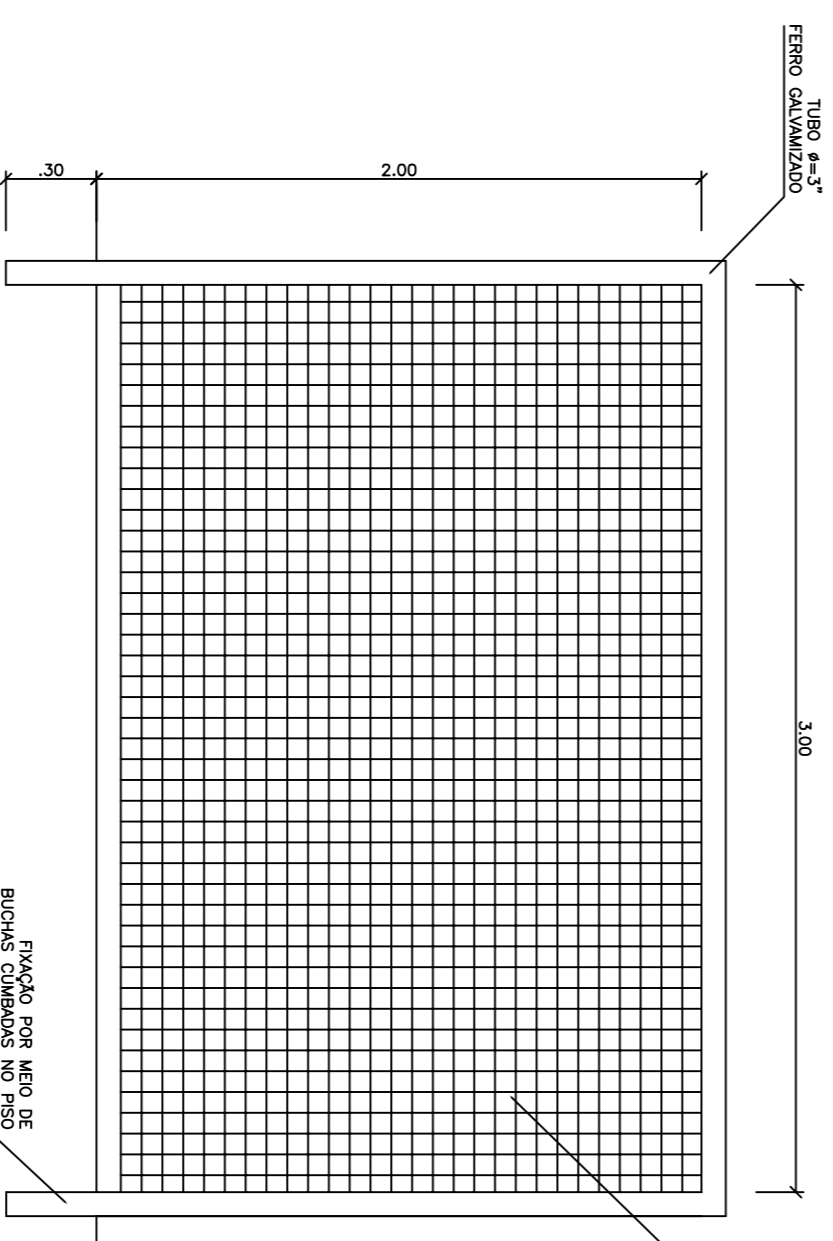


BALIZA FUTEBOL
PLANTA
ESCALA 1:25

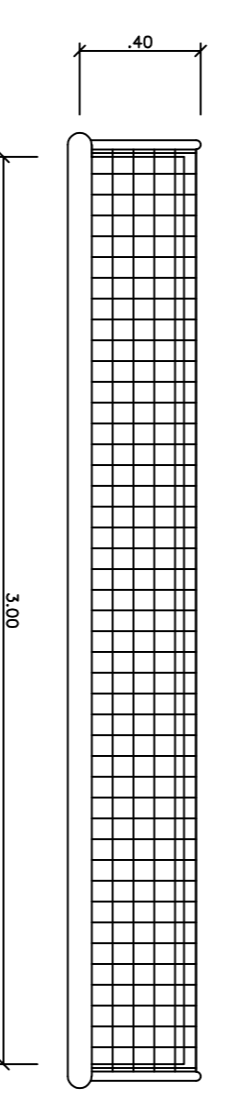

BALIZA FUTEBOL
VISTA LATERAL
ESCALA 1:25

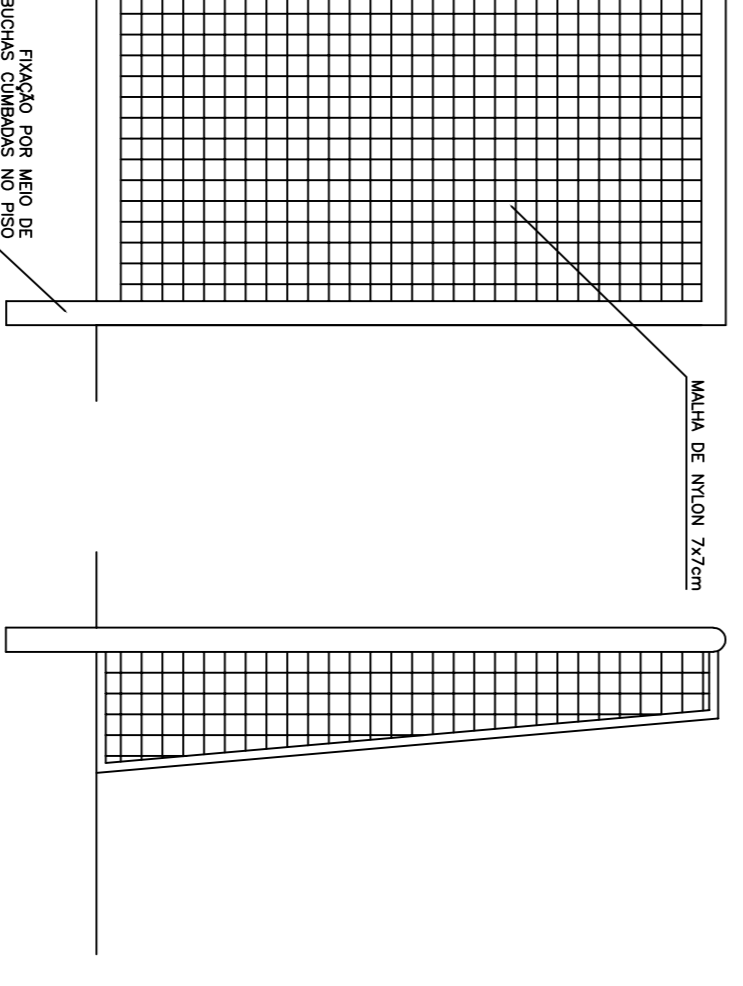

VISTA DO ALAMBRADO (FUNDOS)
ESCALA 1:50

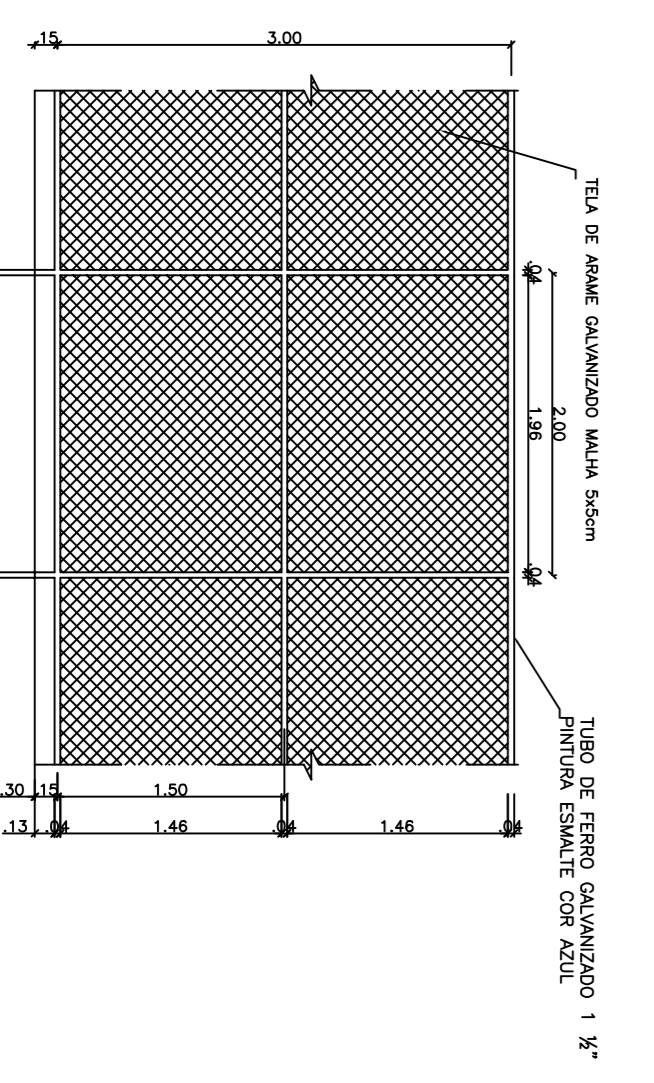

ASSINATURAS E EMPENHOS	
<p>VALDIR REZENDE DE ALBUQUERQUE PROFESSOR RESPONSÁVEL</p>	<p>02/04</p>
<p>Projeto: IMPLANTAÇÃO E MODERNIZAÇÃO DE INFRAESTRUTURA PARA ESPORTE EDUCACIONAL, RECREATIVO E DE LAZER</p> <p>Objeto: Construção de quadra poliesportiva no município de Oeiras do Turvo - Maranhão - Brasil</p> <p>Projeto Arquitetônico: Planta Baixa, Detalhes de construção</p> <p>Data: 05/08/2023</p> <p>Escala: Indicada</p> <p>Formato: A-1</p> <p>Resolução: 02/04</p>	
<p>MUNICÍPIO DE OERAS DO TURVO PR. CA. CONGO AGOSTINHO DOS REZENDES, N. 30 DORIS DO TURVO - MA - CEP: 55.133.000 CNPJ: 16.128.279/2001-42</p>	

