






PLANTA FORMA - VIGA BALDRAME
ESCALA 1/100

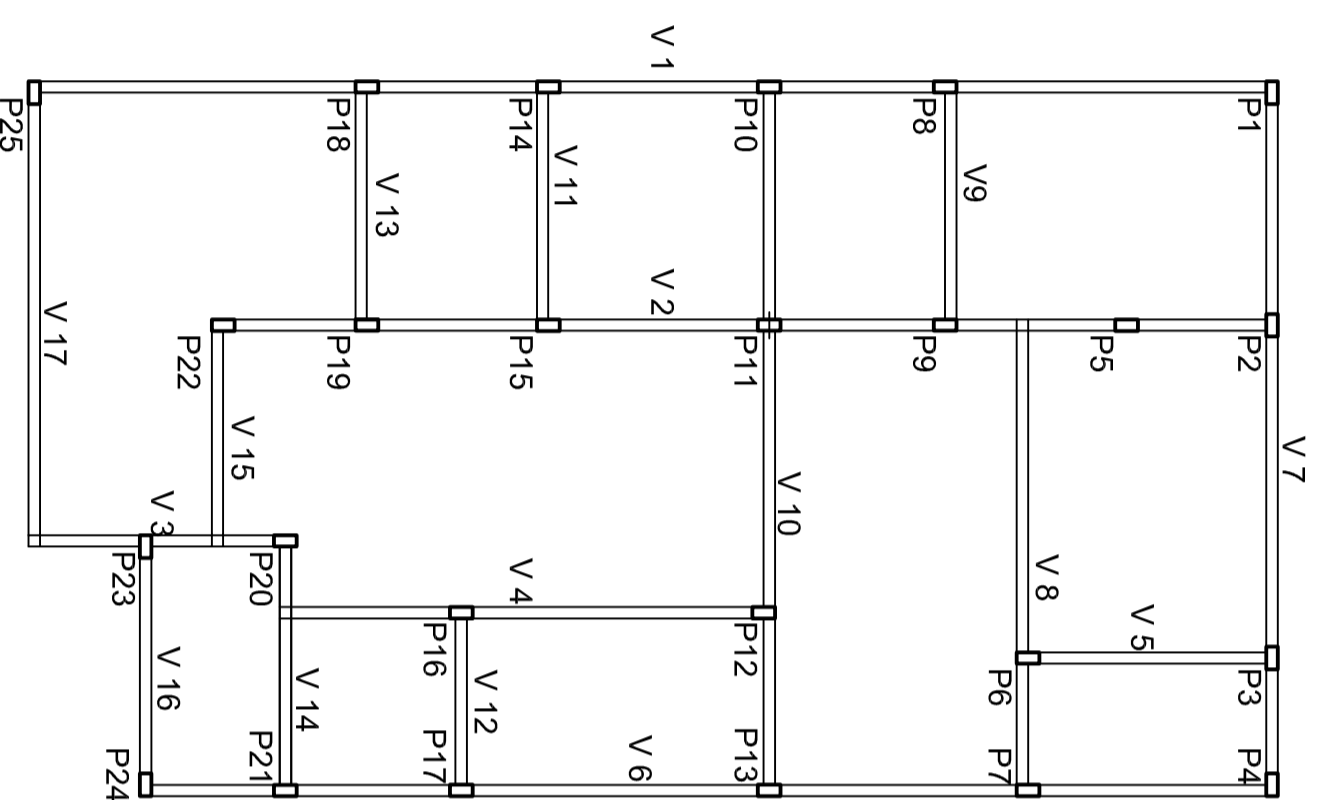

PLANTA FORMA - NÍVEL 300
ESCALA 1/100

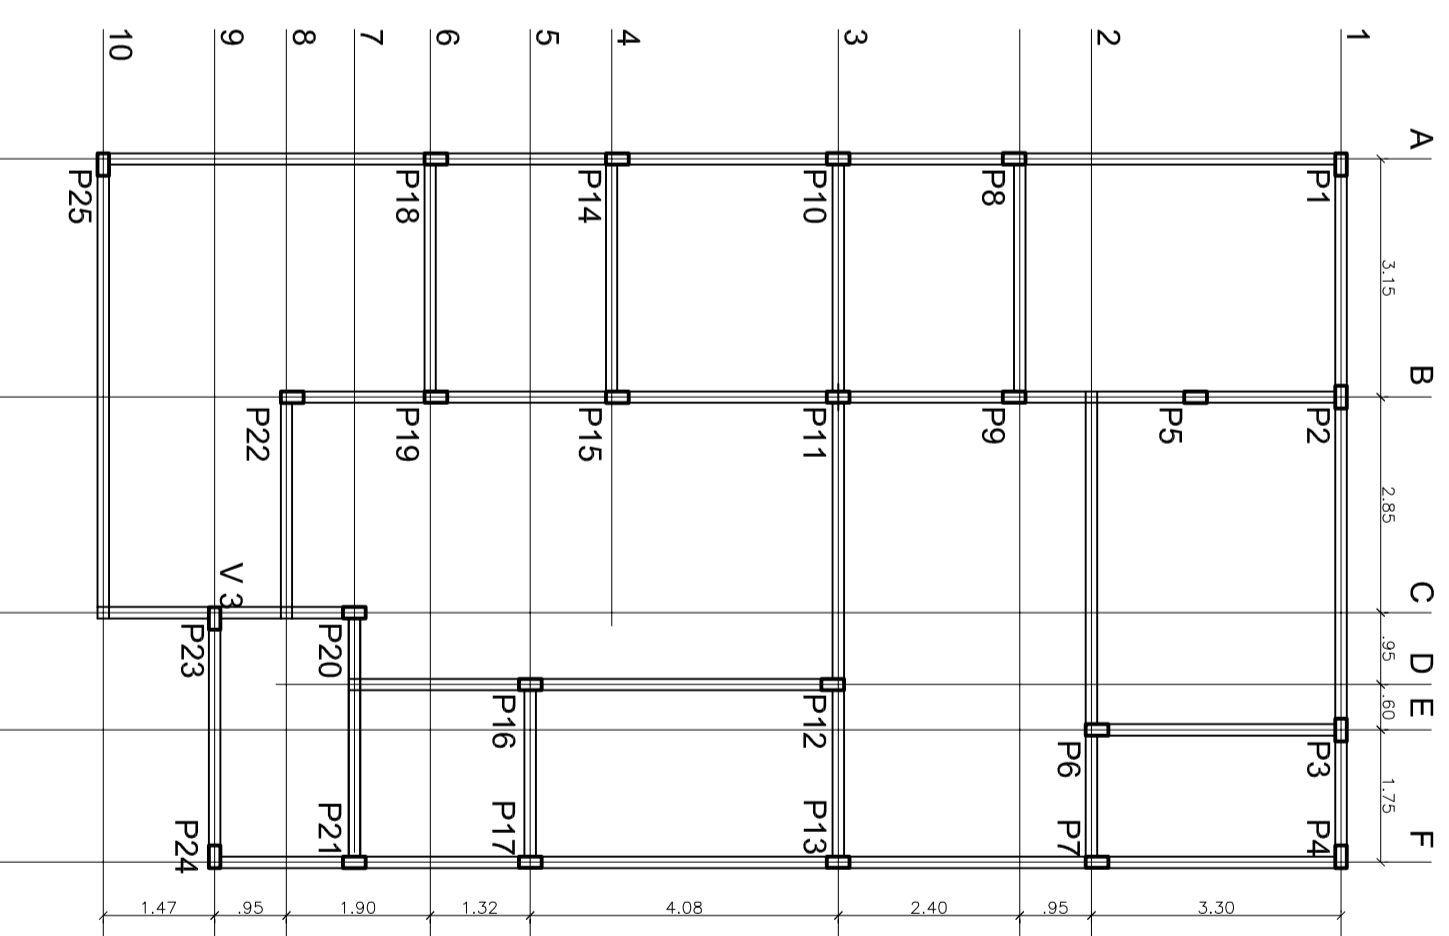

PLANTA FORMA - LOCAÇÃO
ESCALA 1/100

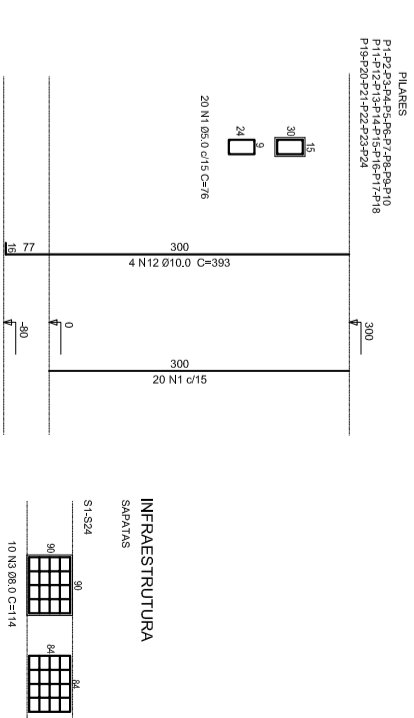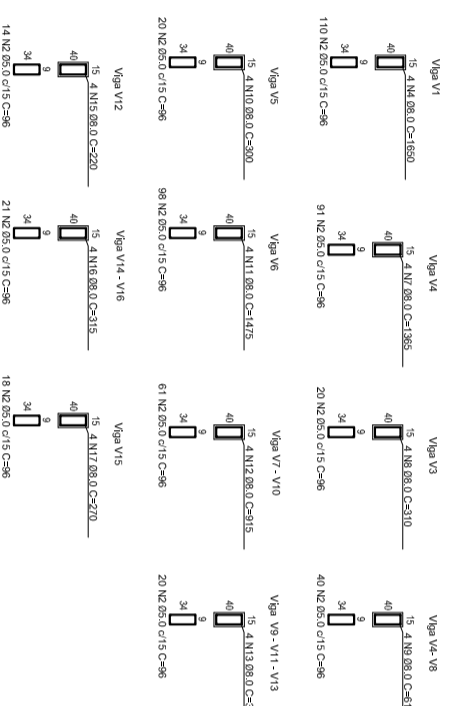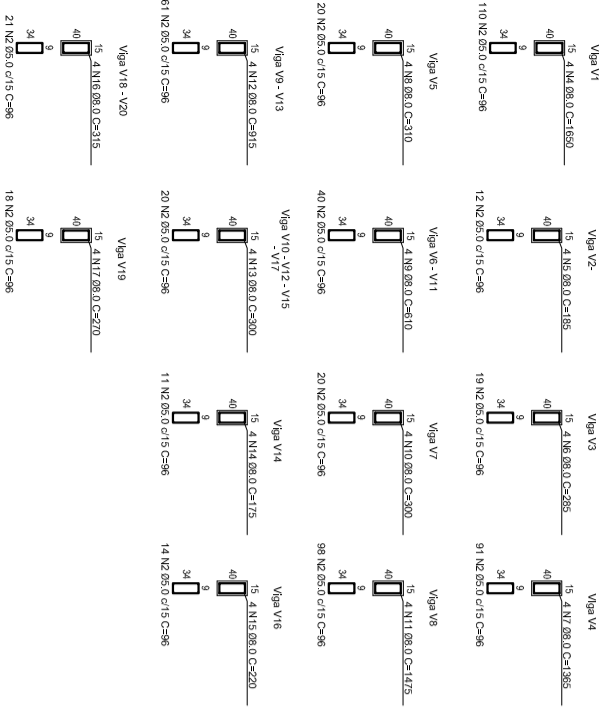

ASSINATURA E APROVAÇÕES

Descrição:

CONSTRUÇÃO DE CENTRO DE FISIOTERAPIA
Rua Francisco Grossi, 149, Centro - Dores do Turvo
Planta de Estrutura, Locação e detalhes

Data: JUL/2023

Indicada

Formato: A-2

Prancha: 04/04

VALDIR RIBEIRO DE BARROS
PROFESSOR MUNICIPAL

MUNICÍPIO DE DORES DO TURVO
RUA PAULO FERNANDES DE FARIA, N° 55
DORES DO TURVO - MG - CEP: 36-513-000
e-mail: prefeitura@doresdoturvo.mg.gov.br
CNPJ: 18.128.249/0001-42

