


TRECHO	Dímetro (mm)	COMP. (m)	LARGURA (m)	INCLINAÇÃO (m/m)	PROFUNDIDADE INICIAL (m)	PROFUNDIDADE FINAL (m)	ESCAVAÇÃO (m³)	REATERRO (m³)
1-2	150	9,5	0,3	0,005	0,200	0,250	0,64	0,47
2-3	150	9,7	0,3	0,005	0,250	0,300	0,8	0,63
3-4	150	22,4	0,3	0,005	0,300	0,410	2,39	1,99
5-4	150	9,7	0,3	0,007	0,270	0,340	0,89	0,72
6-5	150	9,5	0,3	0,007	0,200	0,270	0,67	0,5
4-Final	200	3	0,4	0,005	0,410	0,730	0,5	0,41
		<b>63,8</b>					<b>5,89</b>	<b>4,72</b>

ÁREA PERMEÁVEL  
ESTRAADA MUNICIPAL

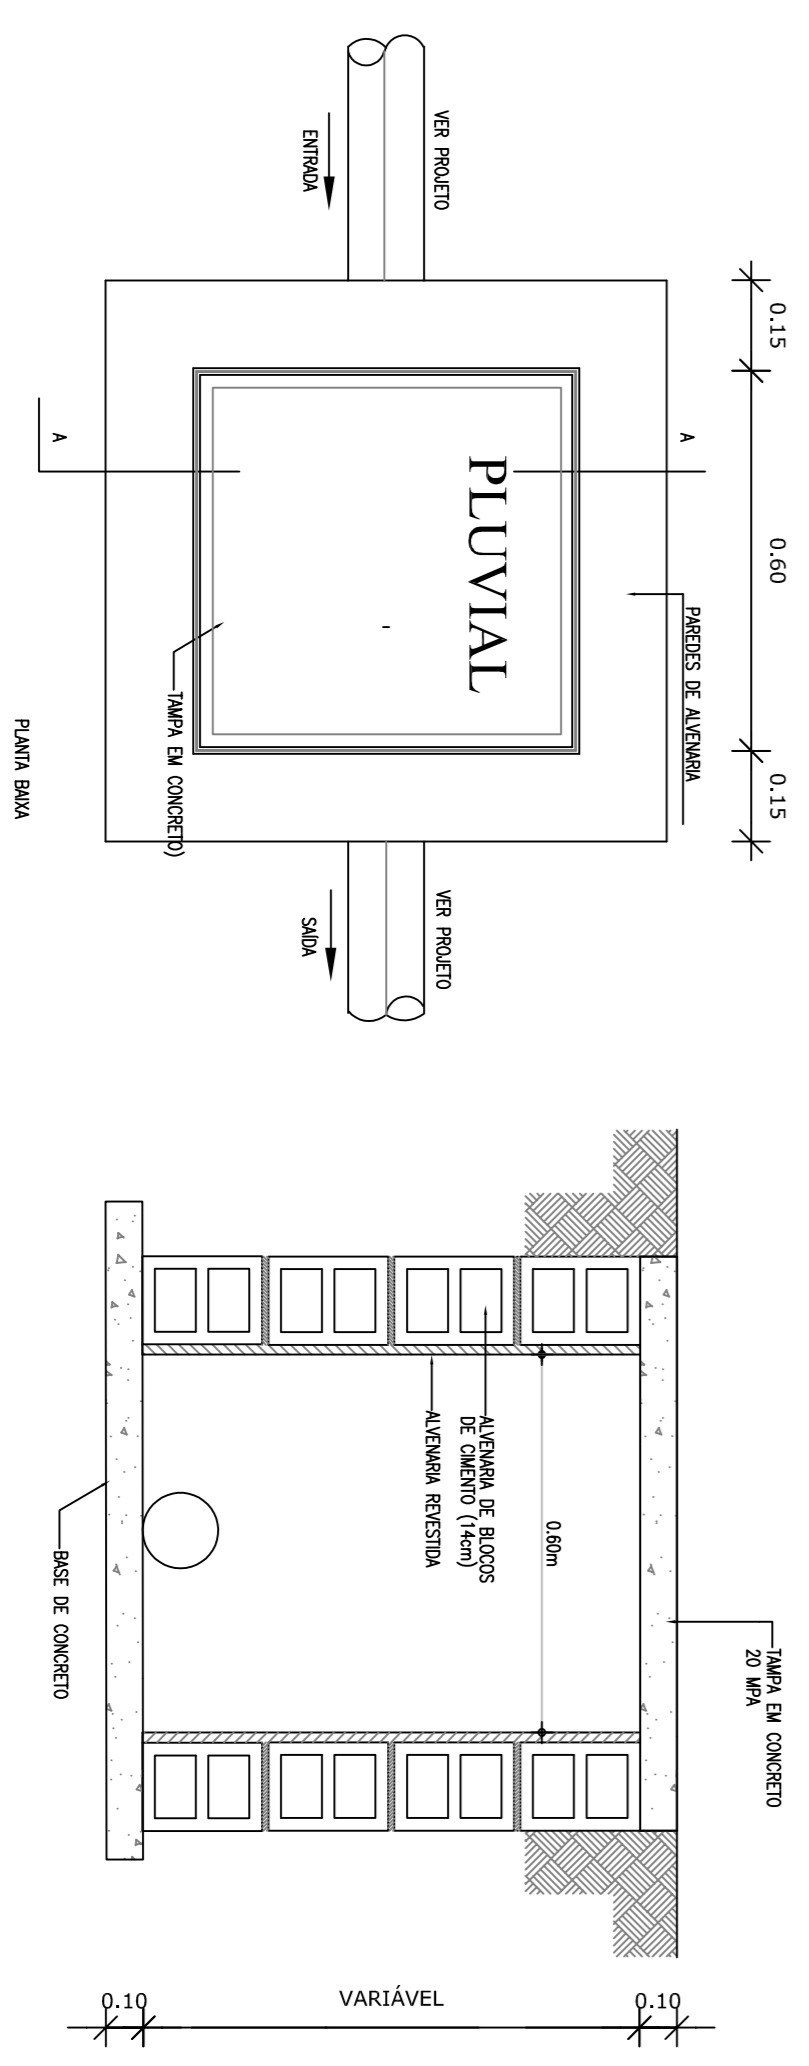

**NOTAS**  
 1 - NOS TRECHOS HORIZONTAIS DAS TUBULAÇÕES DE ÁGUAS PLUVIAS RECOMENDAM-SE A DECLIVIDADE MÍNIMA DE 0,5% PARA AS TUBULAÇÕES.  
 2 - TUBULAÇÕES A SEREM EMPREGADAS NESSE PROJETO SEQUIRAM AS SEQUITES ESPECIFICAÇÕES:  
 \*POSSERIE REFORÇADA PARA ÁGUAS PLUVIAS CONFORME NBR 1084

ASSIMETRIAS E ANOTAÇÕES		Projeto: IMPLANTAÇÃO E MODERNIZAÇÃO DE INFRAESTRUTURA PARA ESPORTE EDUCACIONAL, RECREATIVO E DE LAZER	
VALOR ESTIMADO DE SERVIÇOS PRESTADOS: R\$ 1.200,00		Proprietário: Prefeitura Municipal de Torres	
Data: 05/08/2023		Escala: Indicada	
Formato: A-1		Folha: 01/01	
		<b>MUNICÍPIO DE TORRES DO SUL</b> PREFEITURA MUNICIPAL DE TORRES DO SUL PRAÇA CONGO AGOSTINHO, 405 - CEP: 81.200-000 TORRES DO SUL - SC - CEP: 81.200-000 CNPJ: 01.128.279/2001-42	