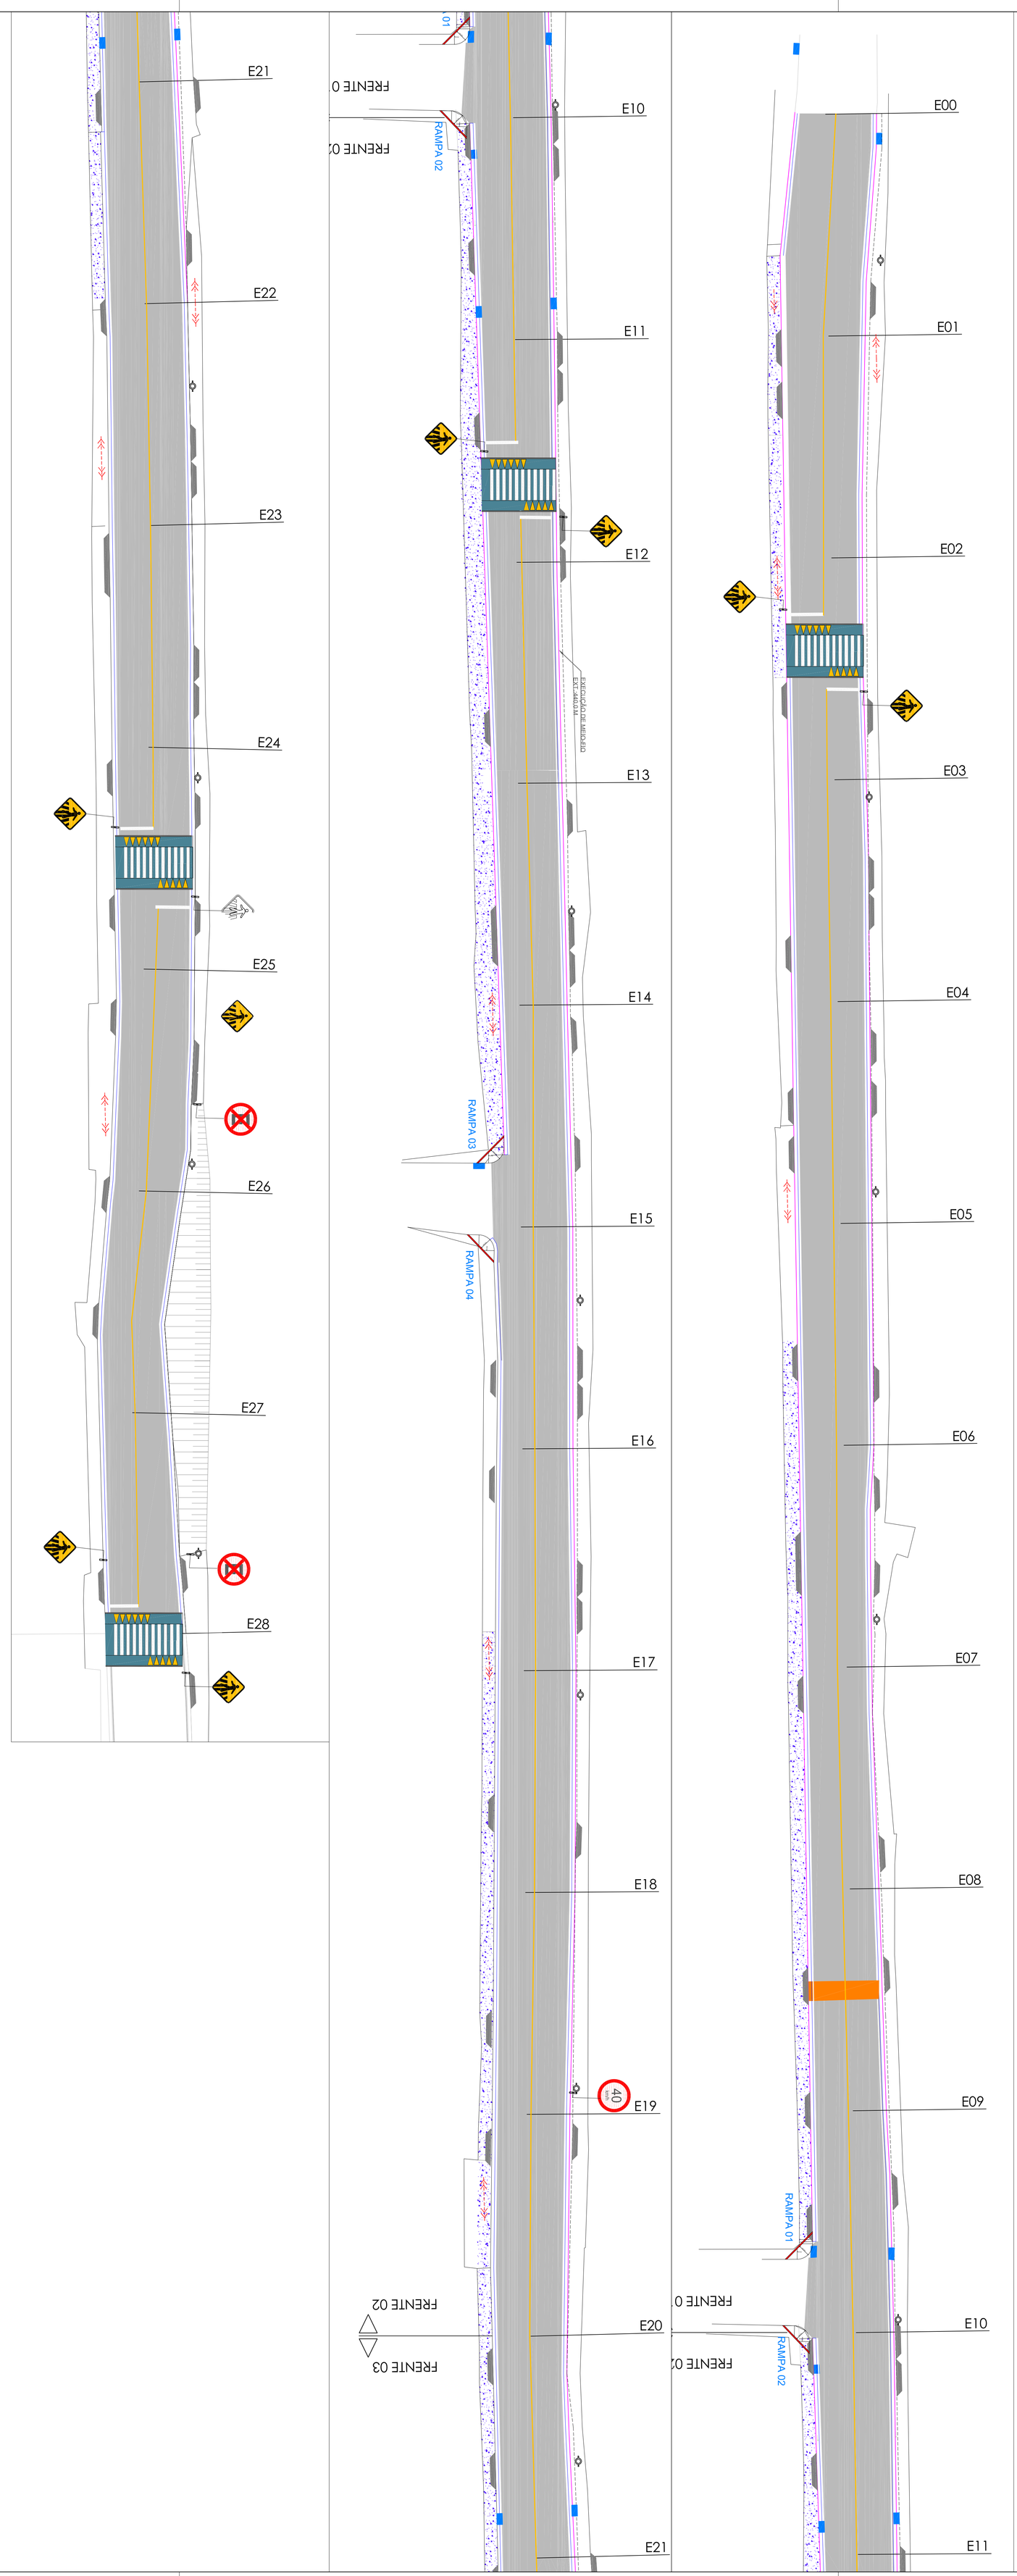

Nota de serviço de Faixas Contínuas amarelas		
Localização	Larg. (m)	Comp. (m)
Trecho 01 - Est. 00 - Est. 10	0,10	188,00
Trecho 02 - Est. 10 - Est. 20	0,10	177,00
Trecho 03 - Est. 20 - Est. 28	0,10	145,00
Total		510,00

Nota de serviço de Faixas Contínuas Brancas		
Localização	Larg. (m)	Comp. (m)
Trecho 01 - Est. 00 - Est. 10	0,10	376,00
Trecho 02 - Est. 10 - Est. 20	0,10	354,00
Trecho 03 - Est. 20 - Est. 28	0,10	290,00
Total		1020,00

Nota de serviço de Linha de Retenção			
Localização	Larg. (m)	Comp. (m)	Area(m²)
Trecho 01 - Est. 00 - Est. 10	0,30	8,00	2,40
Trecho 02 - Est. 10 - Est. 20	0,30	8,00	2,40
Trecho 03 - Est. 20 - Est. 28	0,30	12,00	3,60
Total		28,00	8,40

Nota de serviço de lombadas			
Localização	Larg. (m)	Comp. (m)	Area(m²)
Trecho 01 - Est. 00 - Est. 10	0,30	5,00	1,50
Trecho 02 - Est. 10 - Est. 20	0,30	0,00	0,00
Trecho 03 - Est. 20 - Est. 28	0,30	0,00	0,00
Total		5,00	1,50

Nota de serviço de Faixa de Pedestre			
Localização	Larg. (m)	Comp. (m)	Area(m²)
Trecho 01 - Est. 00 - Est. 10	0,30	24,00	7,20
Trecho 02 - Est. 10 - Est. 20	0,30	24,00	7,20
Trecho 03 - Est. 20 - Est. 28	0,30	48,00	14,40
Total		96,00	28,80

Modelo de Sinais	Código	Dimensões		Quantidade	Localização
		Area (m2)			
	A-32b	0,50x0,50	0,25	8	Est. 02, 25 e 26
	-	0,50 x0,25	0,125	2	Est. 0 e 28
	R-6c	D=0,50	0,20	2	Est. 25 e 27
40 km/h	R-19	D=0,50	0,20	1	Est. 19

LEGENDA:

- BOCA DE LOBO EXISTENTE
- POSTE EXISTENTE
- MEIO-FIO A EXECUTAR
- GUIA DE LEITO CARROÇÁVEL
- SARJETA A EXECUTAR - 300 MM
- PLANTIO DE GRAMA EM
- CALÇADA DE CONCRETO A EXECUTAR
- PAVIMENTO DE CONCRETO POLIDO PARA ALERTAR MOTORISTAS A SAÍDA DE GARAGEM (COR NATURAL)

Nota de serviço de Lombadas			
Localização	Larg. (m)	Comp. (m)	Area(m²)
Trecho 01 - Est. 00 - Est. 10	0,30	5,00	1,50
Trecho 02 - Est. 10 - Est. 20	0,30	0,00	0,00
Trecho 03 - Est. 20 - Est. 28	0,30	0,00	0,00
Total		5,00	1,50

Nota de serviço de Faixa de Pedestre			
Localização	Larg. (m)	Comp. (m)	Area(m²)
Trecho 01 - Est. 00 - Est. 10	0,30	24,00	7,20
Trecho 02 - Est. 10 - Est. 20	0,30	24,00	7,20
Trecho 03 - Est. 20 - Est. 28	0,30	48,00	14,40
Total		96,00	28,80

Modelo de Sinais	Código	Dimensões		Quantidade	Localização
		Area (m2)			
	A-32b	0,50x0,50	0,25	8	Est. 02, 25 e 26
	-	0,50 x0,25	0,125	2	Est. 0 e 28
	R-6c	D=0,50	0,20	2	Est. 25 e 27
40 km/h	R-19	D=0,50	0,20	1	Est. 19

A-32b Passagem sinalizada de pedestres

2.50

ASSINATURA E APROVAÇÕES	
VALDIR RIBEIRO DE BARROS:18068090600 6	Assinado de forma digital por VALDIR RIBEIRO DE BARROS Dados: 2023.10.03 14:31:19 -03'00'
VALDIR RIBEIRO DE BARROS PREFEITO MUNICIPAL	
LEANDRO SANTANA DE SOUZA:07811261693	Assinado de forma digital por LEANDRO SANTANA DE SOUZA:07811261693 Dados: 2023.10.03 15:32:56 -03'00'
LEANDRO SANTANA DE SOUZA ENGENHEIRO CIVIL CREA-MG 152864GD	

Descrição:
PAVIMENTAÇÃO ASFÁLTICA EM VIAS URBANAS DO MUNICÍPIO
Ministério do Desenvolvimento Regional (CONTRATO: 1075029-48/2021
Rua Ver. José Rodrigues Pires, Santo Antônio - Dores do Turvo
Projeto Geométrico de Sinalização e Acessibilidade, Detalhes de execução,
Quadro de Serviços, Legenda

Escala:	Indicada	Arq.:	MG0202304482	Formato:	A-0	Prancha:	03/04
Data:	OUT/2023						

MUNICÍPIO DE DORES DO TURVO
SECRETARIA DE OBRAS E SERVIÇOS URBANOS
PRAÇA CORDO AGOSTINHO DE REZENDE, Nº 30
DORES DO TURVO – MG – CEP: 36-513.000
(32)3576-1150 e-mail: predio.turvo@dores.sistcon.mg.gov.br
CNPJ: 18.128.294/0001-42

APROVADO
18.128.294/0001-42
PREFEITURA MUNICIPAL DE DORES DO TURVO
Rua Coronel Antônio Rezende, 30
Centro - CEP: 36.513.000
Dores do Turvo - Minas Gerais

Gustavo Bispo Mendes
Secretário de Obras e Serviços Urbanos
Decreto nº 2.165/2023 - 01/01/2023

DETALHES: FAIXA ELEVADA.
ESCALA 1/25

PROJETO DE SINALIZAÇÃO – RUA VER. JOSÉ RODRIGUES
ESCALA 1/200

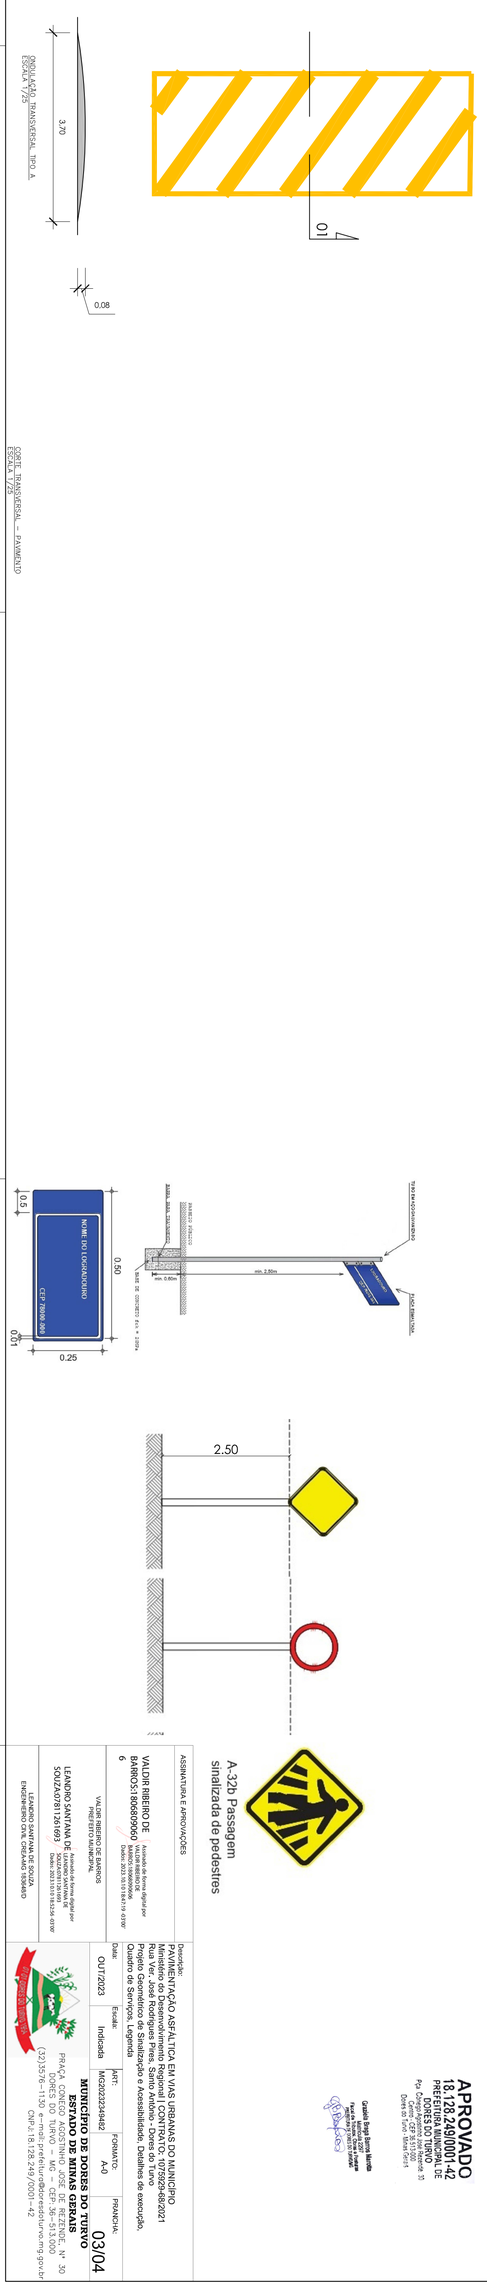

DOBRE TRANSVERSAL – PAVIMENTO
ESCALA 1/25

DIAGRAMA DE TUBO
ESCALA 1/25