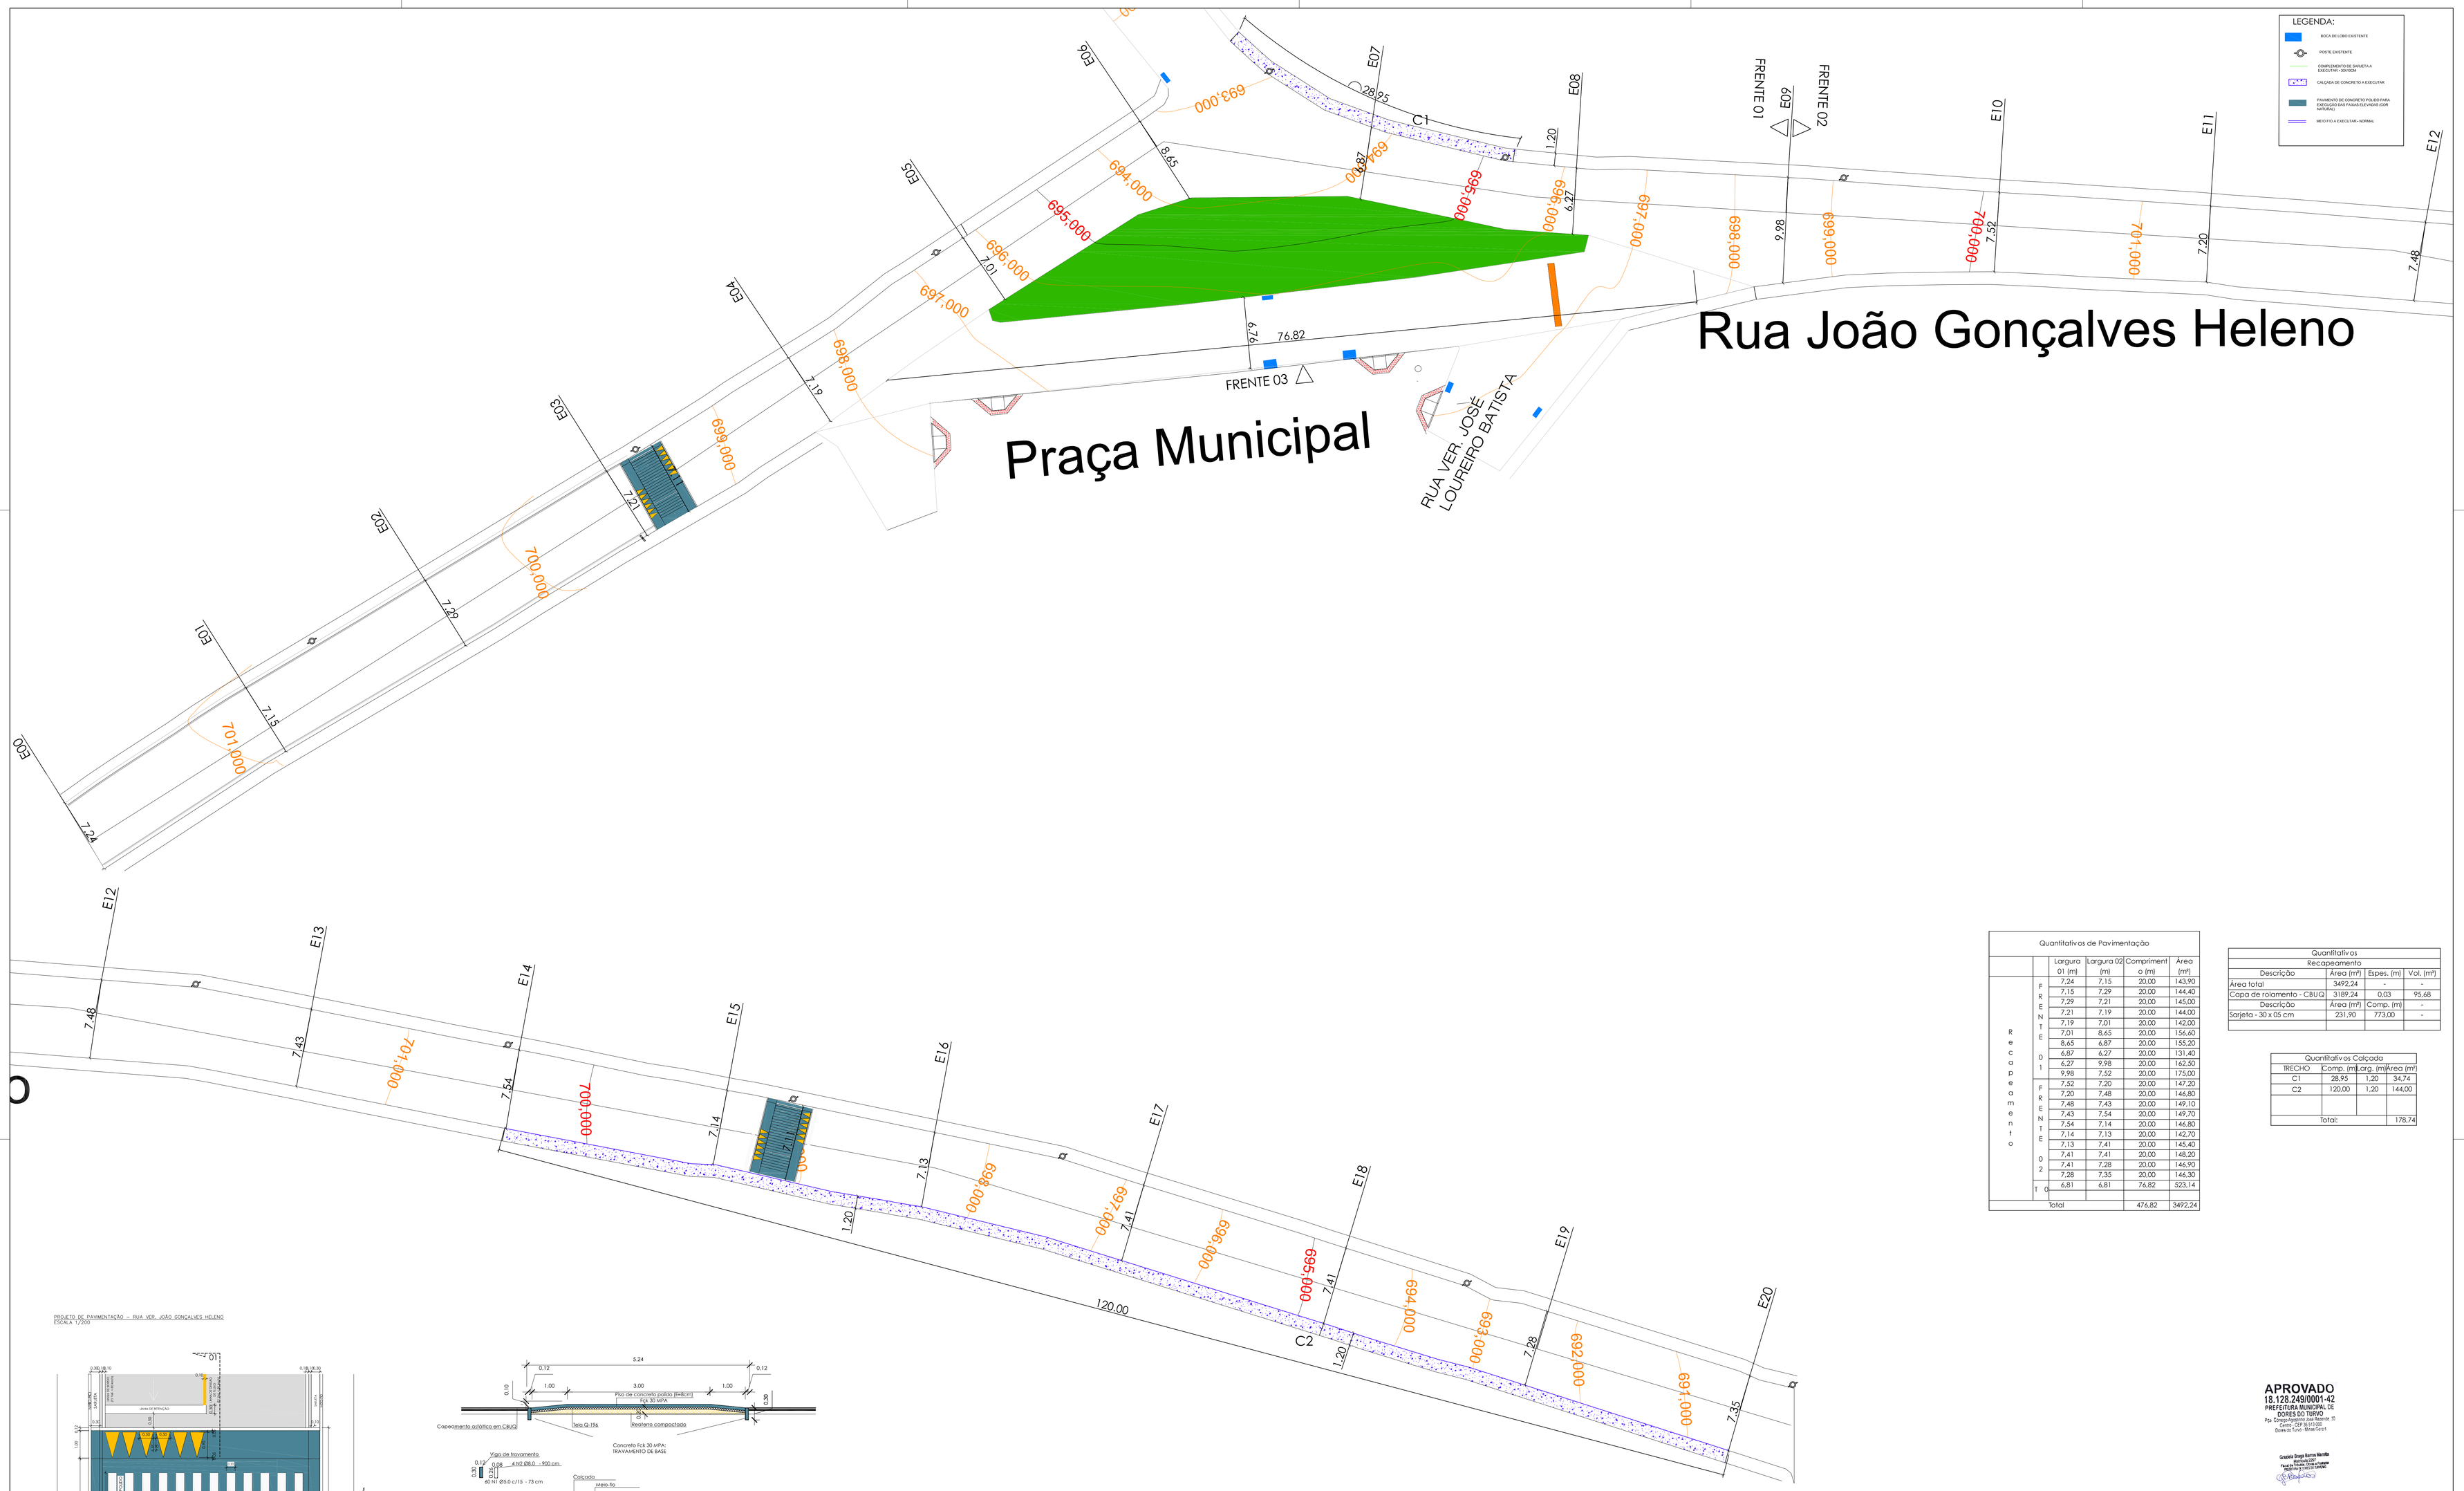

Quantitativos de Pavimentação					
		Largura 01 (m)	Largura 02 (m)	Comprimento (m)	Área (m²)
Recapeamento	FRENTE 01	7,24	7,15	20,00	143,90
		7,15	7,29	20,00	144,40
		7,29	7,21	20,00	145,00
		7,21	7,19	20,00	144,00
		7,19	7,01	20,00	142,00
		7,01	8,65	20,00	156,60
		8,65	6,87	20,00	155,20
		6,87	6,27	20,00	131,40
		6,27	9,98	20,00	162,50
		9,98	7,52	20,00	175,00
	FRENTE 02	7,52	7,20	20,00	147,20
		7,20	7,48	20,00	146,80
		7,48	7,43	20,00	149,10
		7,43	7,54	20,00	149,70
		7,54	7,14	20,00	146,80
		7,14	7,13	20,00	142,70
		7,13	7,41	20,00	145,40
		7,41	7,41	20,00	148,20
		7,41	7,28	20,00	146,90
		7,28	7,35	20,00	146,30
	FRENTE 03	6,81	6,81	76,82	523,14
Total				476,82	3492,24

Quantitativos		
Recapeamento		
Descrição	Area (m²)	Espes. (m)	Vol. (m³)
Area total	3492,24		
Capa de rolamento - CBUQ	3189,24	0,03	95,68
Descrição	Area (m²)	Comp. (m)	-
Sarjeta - 30 x 05 cm	231,90	773,00	-

Quantitativos Calçada			
TRECHO	Comp. (m)	Larg. (m)	Area (m²)
C1	28,95	1,20	34,74
C2	120,00	1,20	144,00
Total:			178,74

PROJETO DE PAVIMENTAÇÃO – RUA VER. JOÃO GONÇALVES HELENO
ESCALA 1/200

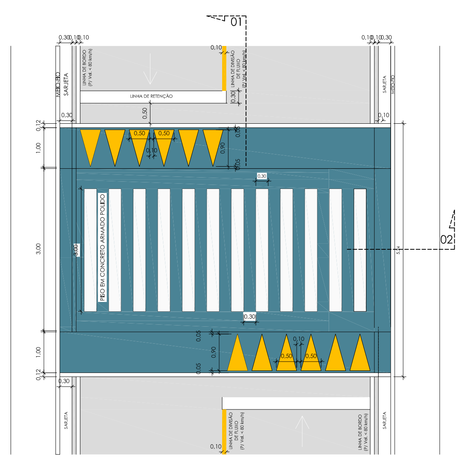

DETALHE DE SINALIZAÇÃO HORIZONTAL EM FAIXA ELEVADA
(LINHA DE DIVISÃO DE FLUXO SIMPLES)

(1) O COMPRIMENTO DAS FAIXAS DAS REFERÊNCIA E O NÚMERO DE RÉGUAÇOS E DE SETAS DA FAIXA ELEVADA SÃO DETERMINADOS DE ACORDO COM A LARGURA MÉDIA DA VIA DESCONTANDO-SE A LARGURA DAS SARJETAS.

(2) AS DEMAIS MEDIDAS SEGUEM VALORES MÍNIMOS DETERMINADOS PELA RESOLUÇÃO CONTRAN VOLIV - Sinalização Horizontal

DETALHES FAIXA ELEVADA
ESCALA 1/25

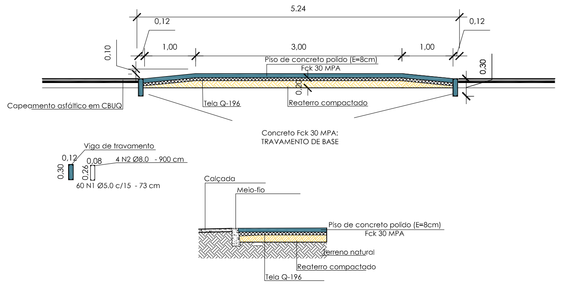

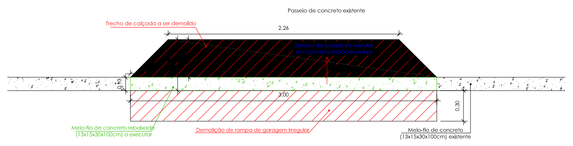

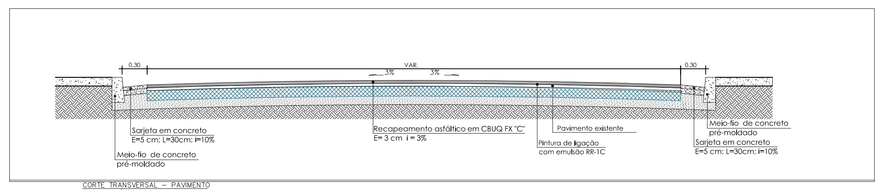

CORTE TRANSVERSAL – PAVIMENTO
ESCALA 1/25

APROVADO
18.128.249/0001-42
PREFEITURA MUNICIPAL DE DORES DO TURVO
Rua Coronel Agostinho José de Resende 30
Centro CEP 36.513-000
Dores do Turvo - Minas Gerais

Graciela Braga Barros Marinho
Matrícula 247
Fiscal de Obras, Posturas e Urbanismo
Portaria 1.367/2021, de 01/06/2021

ASSINATURA E APROVAÇÕES:	Descrição: PAVIMENTAÇÃO ASFÁLTICA EM VIAS URBANAS DO MUNICIPIO Ministério das Cidades	CONTRATO: 939597/2022 Rua Vereador João Gonçalves Heleno - Bairro do Turvo Projetos Complementares: Acessibilidade, Detalhes de execução, Quadro de Serviços, Legenda			
VALDIR RIBEIRO DE BARROS:18068090606 — Assinado de forma digital por VALDIR RIBEIRO DE BARROS:18068090606 Dados: 2023.10.23 09:12:20 -03'00'	Data: OUT/2023	Escala: Indicada	FORMATO: A-0	ART: MG20232345090	PRANCHA: 02/04
VALDIR RIBEIRO DE BARROS PREFEITO MUNICIPAL	**MUNICÍPIO DE DORES DO TURVO** **ESTADO DE MINAS GERAIS** PRAÇA CORONEL AGOSTINHO JOSÉ DE REZENDE, Nº 30 DORES DO TURVO – MG – CEP: 36–513.000 (32)3576–1130 e-mail: prefeitura@doresdoturvo.mg.gov.br CNPJ:18.128.249/0001–42				
LEANDRO SANTANA DE SOUZA:07811261669 — Assinado de forma digital por LEANDRO SANTANA DE SOUZA:07811261669 Dados: 2023.10.23 09:15:38 -03'00'					
LEANDRO SANTANA DE SOUZA ENGENHEIRO CIVIL CREA/MG 155364/D					