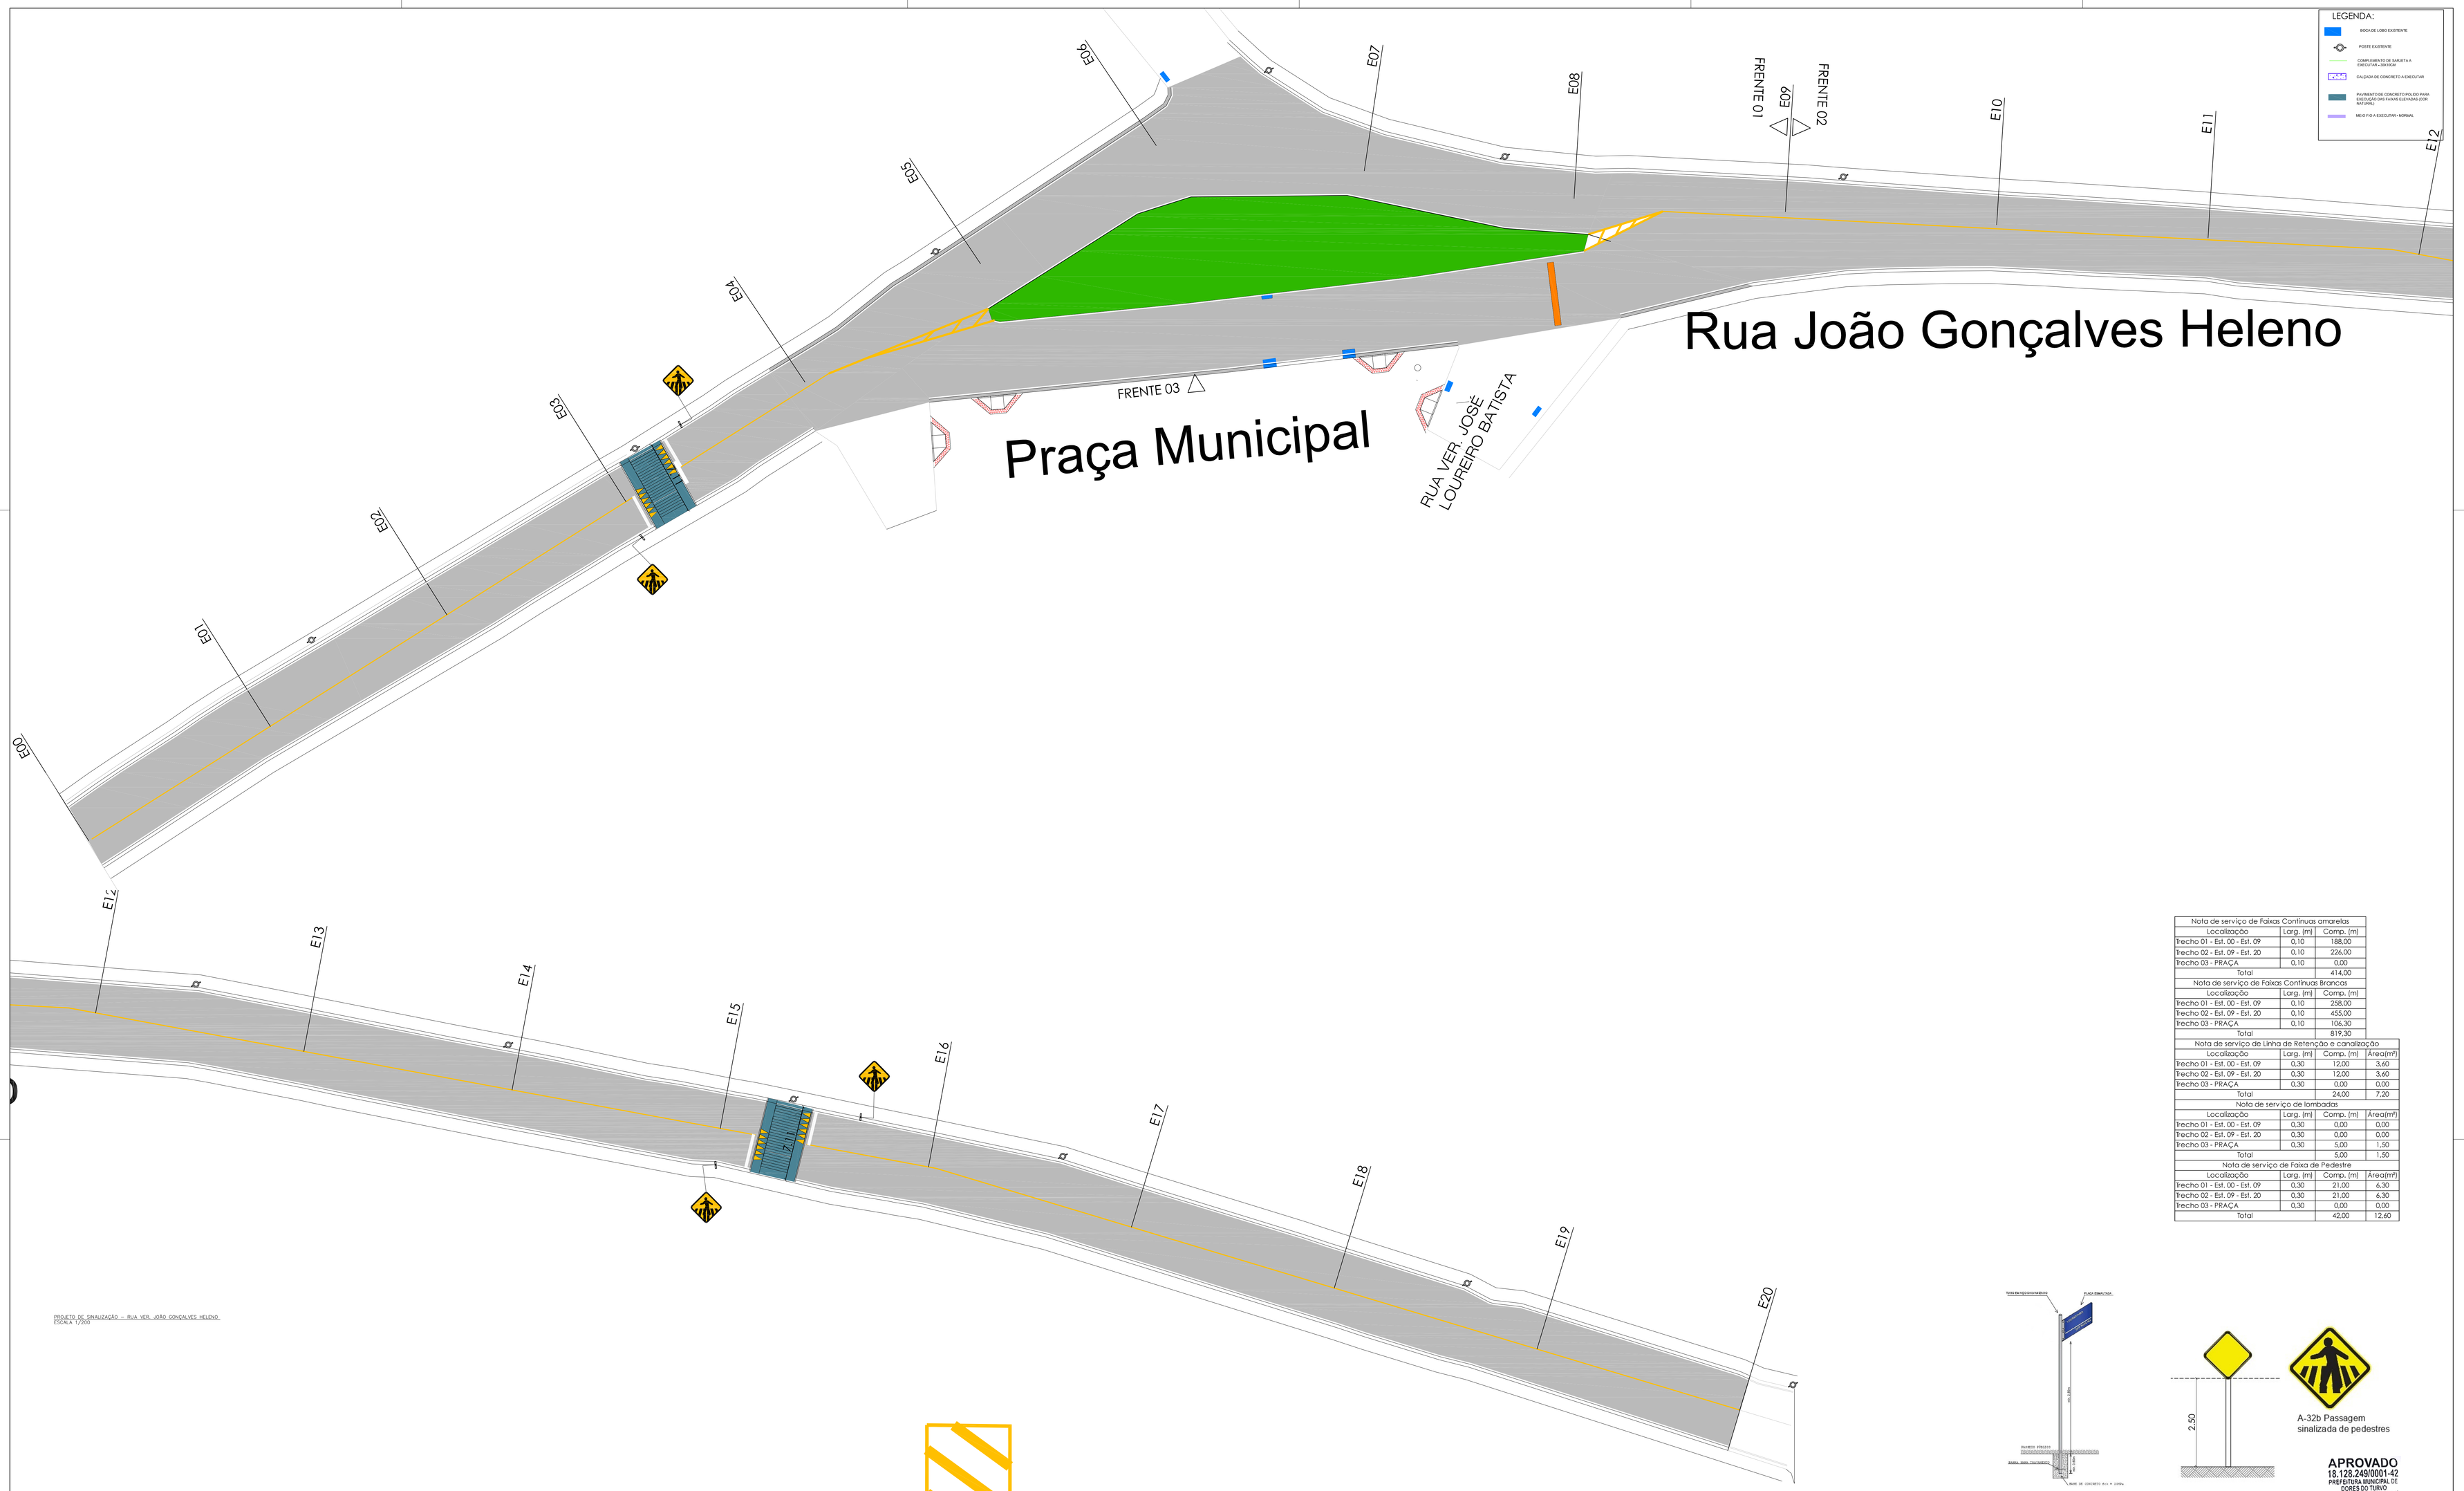

PROJETO DE SINALIZAÇÃO – RUA VER. JOÃO GONÇALVES HELENO
ESCALA 1/200

Nota de serviço de Faixas Contínuas amarelas		
Localização	Larg. (m)	Comp. (m)
Trecho 01 - Est. 00 - Est. 09	0,10	188,00
Trecho 02 - Est. 09 - Est. 20	0,10	226,00
Trecho 03 - PRAÇA	0,10	0,00
Total		414,00

Nota de serviço de Faixas Contínuas Brancas		
Localização	Larg. (m)	Comp. (m)
Trecho 01 - Est. 00 - Est. 09	0,10	258,00
Trecho 02 - Est. 09 - Est. 20	0,10	455,00
Trecho 03 - PRAÇA	0,10	106,30
Total		819,30

Nota de serviço de Linha de Retenção e canalização			
Localização	Larg. (m)	Comp. (m)	Área(m²)
Trecho 01 - Est. 00 - Est. 09	0,30	12,00	3,60
Trecho 02 - Est. 09 - Est. 20	0,30	12,00	3,60
Trecho 03 - PRAÇA	0,30	0,00	0,00
Total		24,00	7,20

Nota de serviço de lombadas			
Localização	Larg. (m)	Comp. (m)	Área(m²)
Trecho 01 - Est. 00 - Est. 09	0,30	0,00	0,00
Trecho 02 - Est. 09 - Est. 20	0,30	0,00	0,00
Trecho 03 - PRAÇA	0,30	5,00	1,50
Total		5,00	1,50

Nota de serviço de Faixa de Pedestre			
Localização	Larg. (m)	Comp. (m)	Área(m²)
Trecho 01 - Est. 00 - Est. 09	0,30	21,00	6,30
Trecho 02 - Est. 09 - Est. 20	0,30	21,00	6,30
Trecho 03 - PRAÇA	0,30	0,00	0,00
Total		42,00	12,60

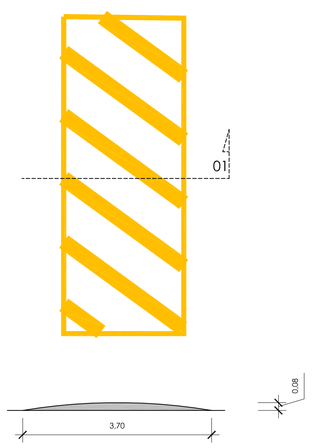

DETALHES FAIXA ELEVADA
ESCALA 1/25

INCLINAÇÃO TRANSVERSAL TIPO A
ESCALA 1/25

CORTE TRANSVERSAL – PAVIMENTO
ESCALA 1/25

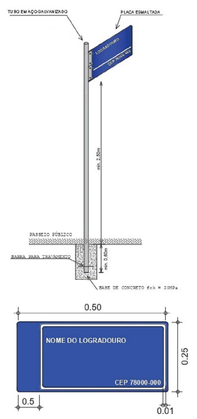

A-32b Passagem sinalizada de pedestres

APROVADO
18.128.249/0001-42
PREFEITURA MUNICIPAL DE DORES DO TURVO
Pça. Coneglo Agostinho José Resende 30
Centro - CEP 36-513-000
Dores do Turvo - Minas Gerais

Cristiano Diogo Barros Mantilla
SECRETÁRIO
PREFEITURA MUNICIPAL DE DORES DO TURVO
PRAÇA CONEGO AGOSTINHO JOSÉ DE RESENDE, 30

ASSINATURA E APROVAÇÕES	Descrição: PAVIMENTAÇÃO ASFÁLTICA EM VIAS URBANAS DO MUNICÍPIO Ministério das Cidades | CONTRATO: 939597/2022 Rua Vereador José Heleno, Praça Municipal, Rua Ver. José Loureiro Batista, Dores do Turvo Projeto de Sinalização, Notas de Serviço, Detalhes de Execução, Quadro de Serviços, Legenda			
VALDIR RIBEIRO DE BARROS:18068090606 Assinado de forma digital por VALDIR RIBEIRO DE BARROS:18068090606 Dados: 2023.10.16 18:21:29 03'00'	Data: OUT/2023	Escala: Indicada	ART: MG20232234509	FORMATO: A-0	PRANCHA: 03/04
VALDIR RIBEIRO DE BARROS PREFEITO MUNICIPAL	**MUNICÍPIO DE DORES DO TURVO** **ESTADO DE MINAS GERAIS** PRAÇA CONEGO AGOSTINHO JOSÉ DE RESENDE, Nº 30 DORES DO TURVO – MG – CEP: 36–513-000 (32)3576–1130 e-mail:prefeitura@doresdoturvo.mg.gov.br CNPJ: 18.128.249/0001–42			
LEANDRO SANTANA DE SOUZA:07811261693 Assinado de forma digital por LEANDRO SANTANA DE SOUZA:07811261693 Dados: 2023.10.16 10:22:49 -03'00'				
LEANDRO SANTANA DE SOUZA ENGENHEIRO CIVIL CREA/MG 155346/D				