


CORTE AA
ESCALA 1:50

FACHADA 01
ESCALA 1:50

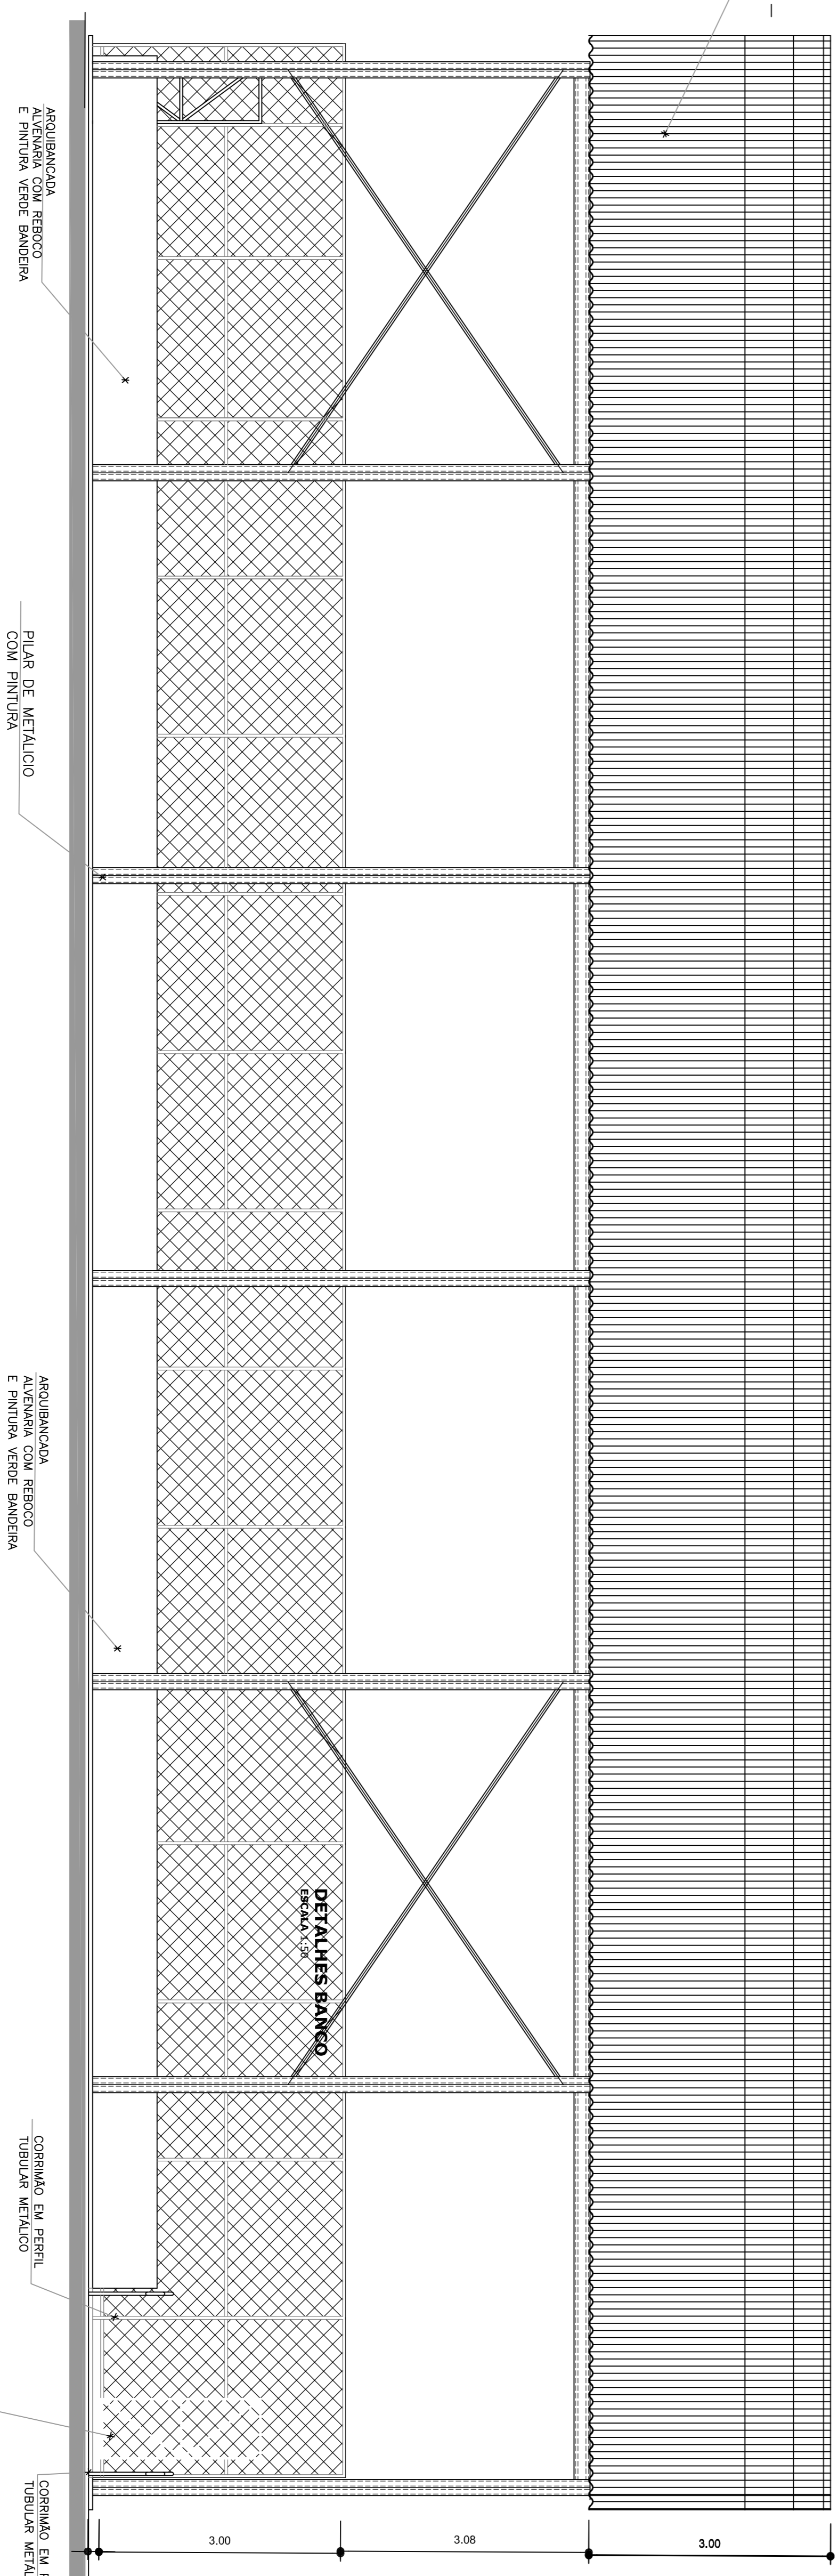

ASSISTENTE EM PROJETO

VALDIR REZENDO DE ARAUJO
PROFESSOR ALIBANDEIRO

PROFESSOR

IMPLANTACAO E MODERNIZACAO DE INFRAESTRUTURA PARA ESPORTE EDUCACIONAL, RECREATIVO E DE LAZER
MUNICIPIO DE DORES DO TUNO
Projeto Arquitetônico/Perfil, Cortes

Data: 05/08/2023

Escala: A-1

Formato: A-1

Resolução: 03/04

MUNICIPIO DE DORES DO TUNO
SECRETARIA DE PLANEJAMENTO E GESTAO
PRACA CONGO AGOSTINHO GOMES DE REZENDE, N. 30
DORES DO TUNO - MG - CEP: 36-513.000
Fone: (31) 3283-7979/3281-42
E-MAIL: prefeitura@doresdotuno.mg.gov.br
ENGENHEIRO CIVIL/CRB/AMG 138848